

令和 7 年度

施設の配置図

縮尺

1/1000

0 10 20 30 40

学校名

八幡小学校

調査番号

(都道府県)

(市町村)

(学校)

整理番号

4 0

2 1 0

1 0 0 5

9 5 5

凡 例

建 物

未 未とりこわし建物

危 危険建物

借 借用建物

一時 一時使用建物

屋外 屋外教育環境
整備事業によるもの

建物以外の工作物

自 自転車置場

倉 倉庫

吹 吹き抜けの渡廊下

温 温室

撲 相撲場


バ バックネット

監 監視席（プール）

動 動物小屋

ポ ポンプ室

受 受水槽

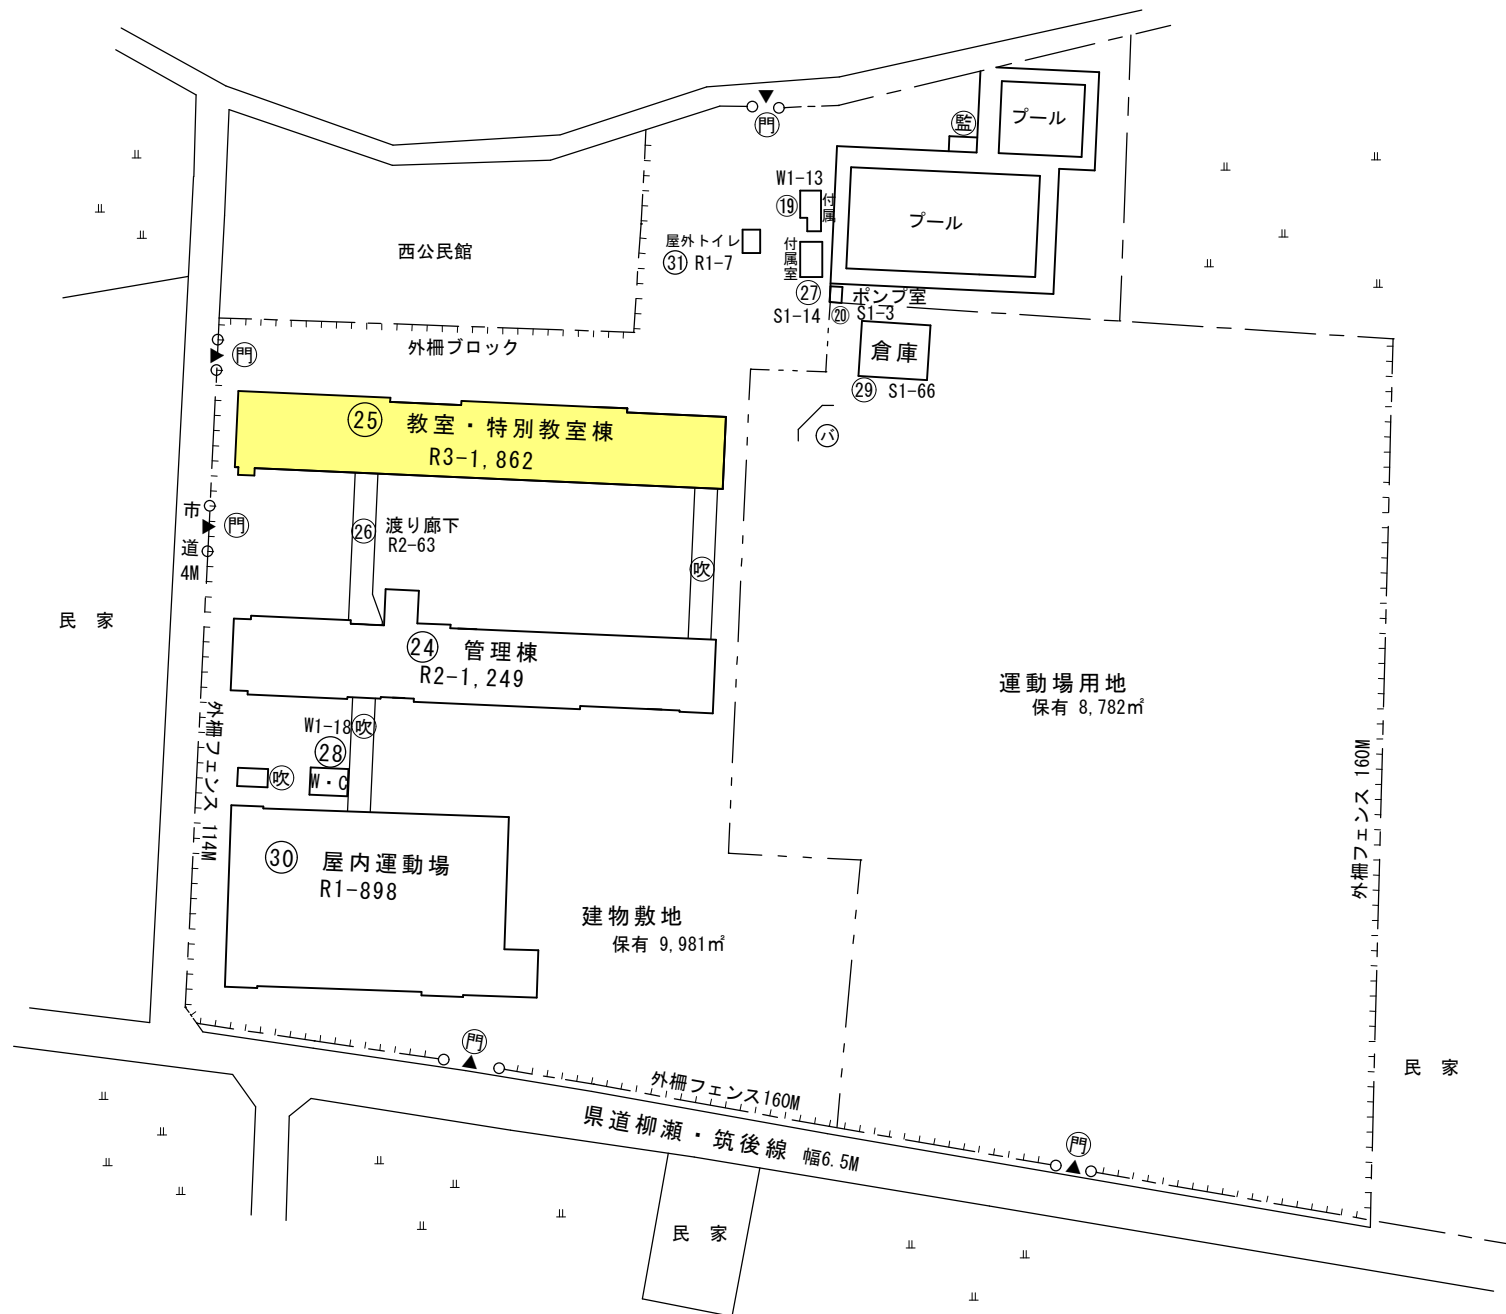

方 位



(北に矢印を付す)


令和 7 年度

平面図	縮尺	1/600 0 10 20 m	学校名	八幡小学校	調査番号	(都道府県)	(市町村)	(学校)	整理番号	9 5 5
						4 0	2 1 0	1 0 0 5		

②④


普191
特287

中 3 階

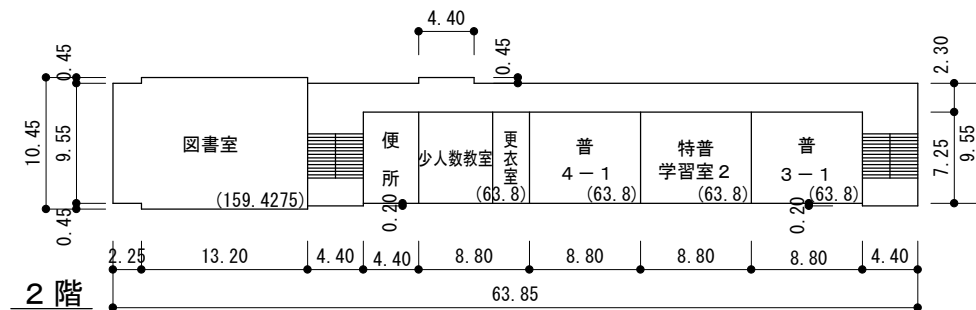

2 階

普191.4
特223.22

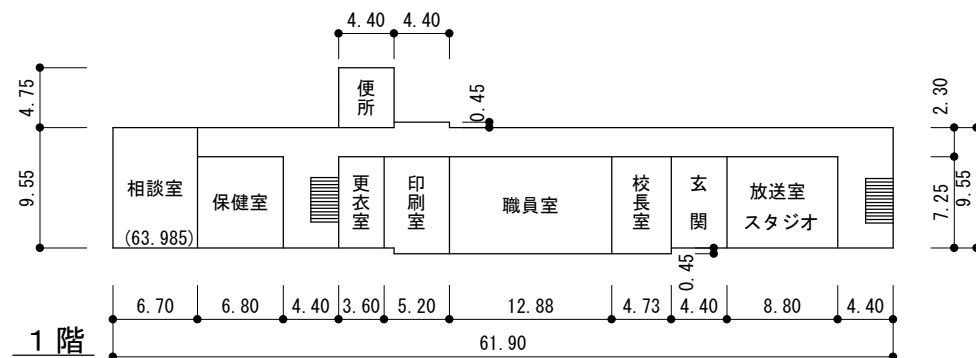


1 階


普 -
特63.98

②⑤

普319
特626

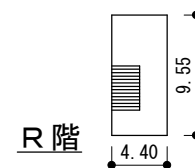


R 階

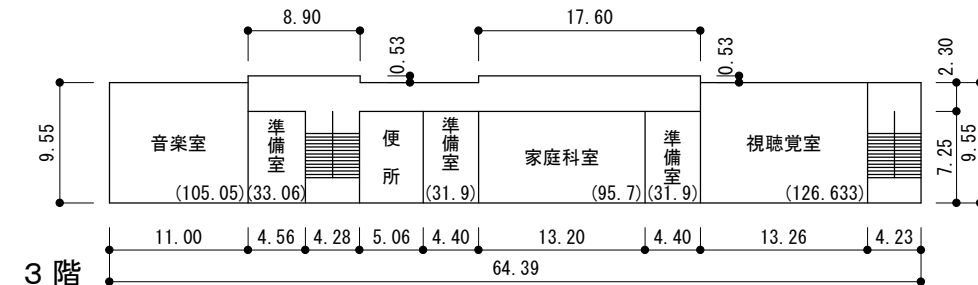


3 階

普 -
特424.24

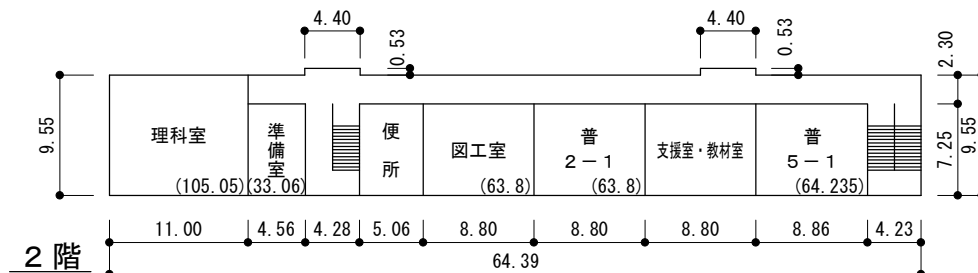

2 階


普128.03
特201.91

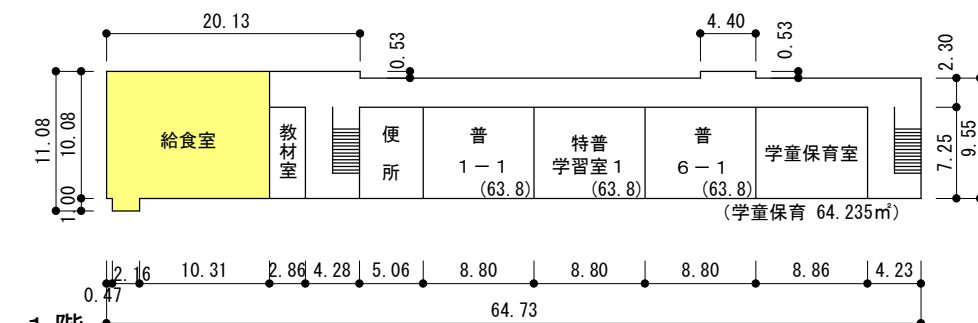

1 階

普191.4
特0

②⑤ 給食室 133㎡

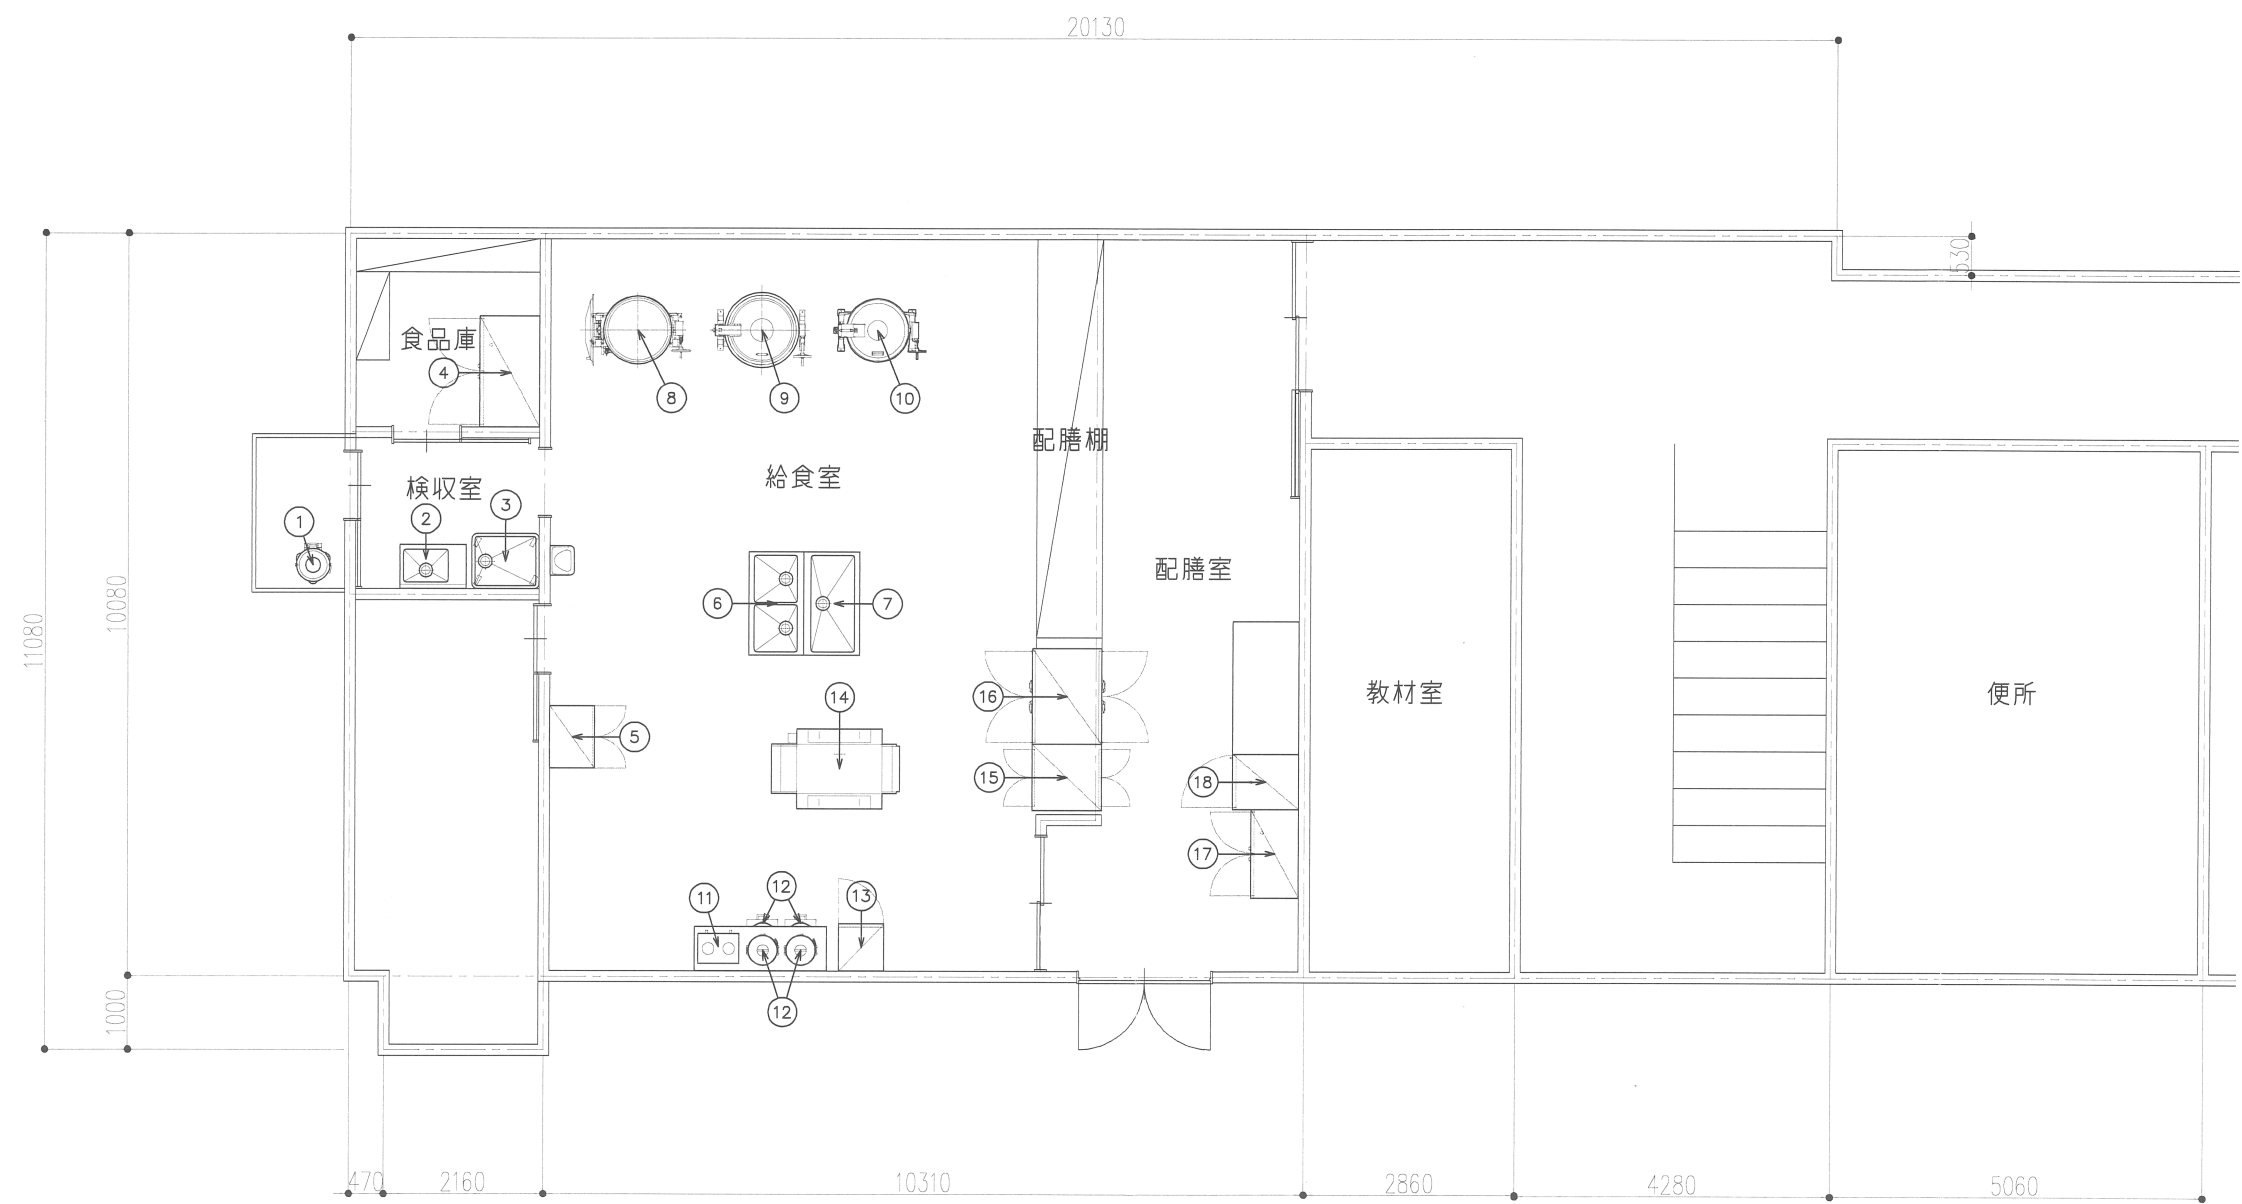

八幡小学校

令和 7 年度

施設の配置図	縮尺	1/1000	学校名	調査番号	(都道府県)	(市町村)	(学校)	整理番号
	0 10 20 30 40		筑南小学校	4 0	2 1 0	2 5 7 2		0 9 6 5

凡 例

建 物

未 未とりこわし建物

危 危 険 建 物

借 借 用 建 物

一時 一時使用建物

屋外 屋外教育環境
整備事業によ
るもの

建物以外の工作物

自 自転車置場

倉 倉 庫

吹 吹き抜けの渡廊下

温 温 室

撲 相 撲 場

バ バックネット

監 監視席（プール）

動 動 物 小 屋

ポ ポ ン プ 室


受 受 水 槽

建 物 用 地 7, 1 8 8㎡
運動場用地 5, 2 2 7㎡
そ の 他 3, 5 6 5㎡
保 有 面 積 1 5, 9 8 0㎡

方位




(北に矢印を付す)

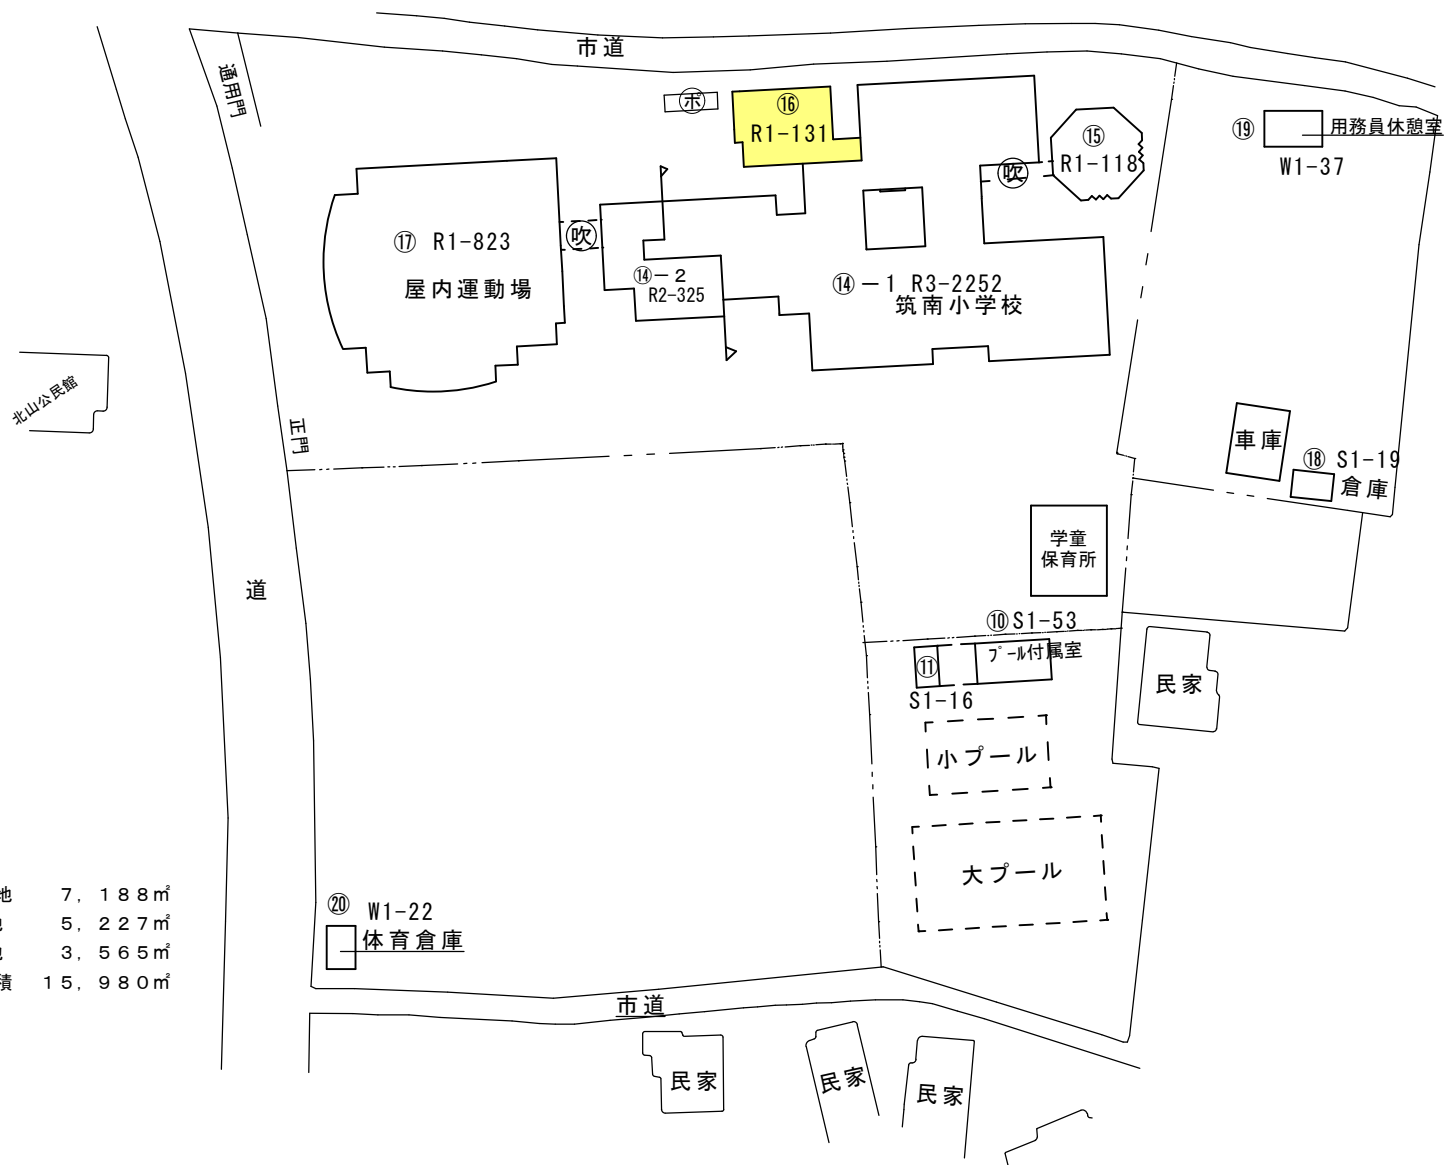


令和 7 年度

平面図	縮尺	1/600	学校名	筑南小学校	調査番号	(経過年度)	(市町村)	(学校)	整理番号	0 9 6 5
					4 0	2 1 0	2 5 7 2			

⑭普468、特645
⑮普 - 、特118

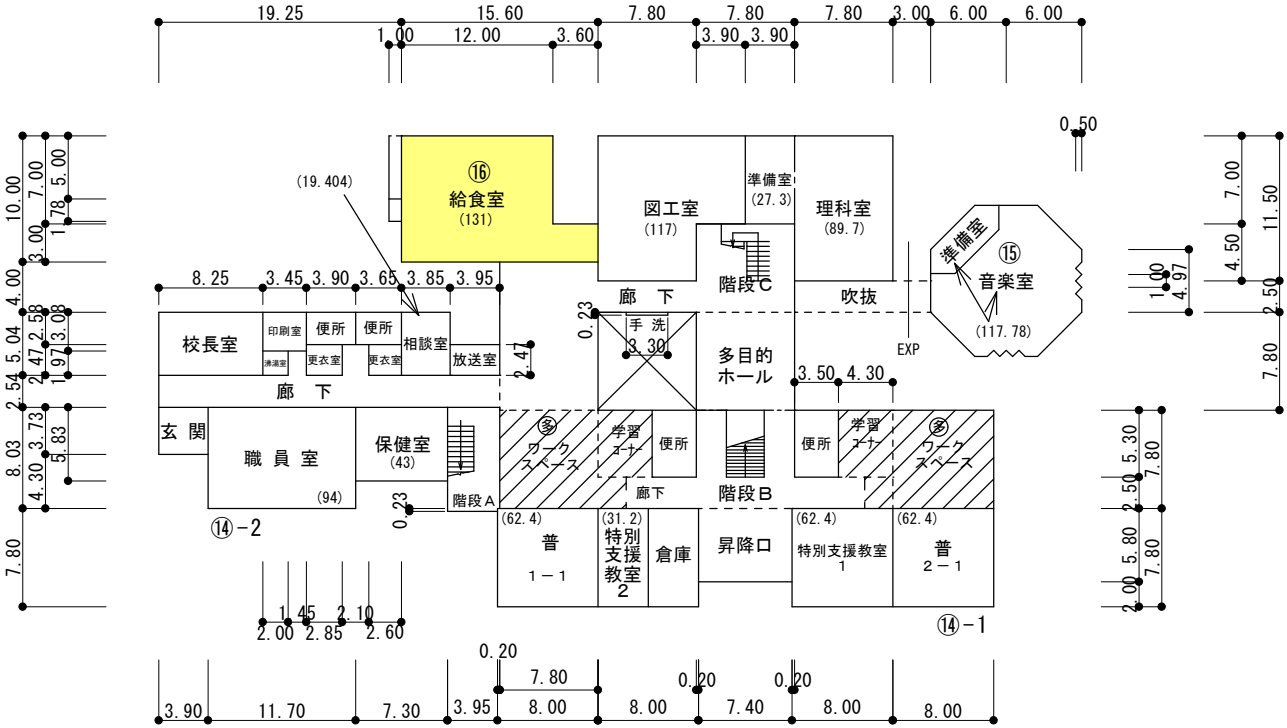

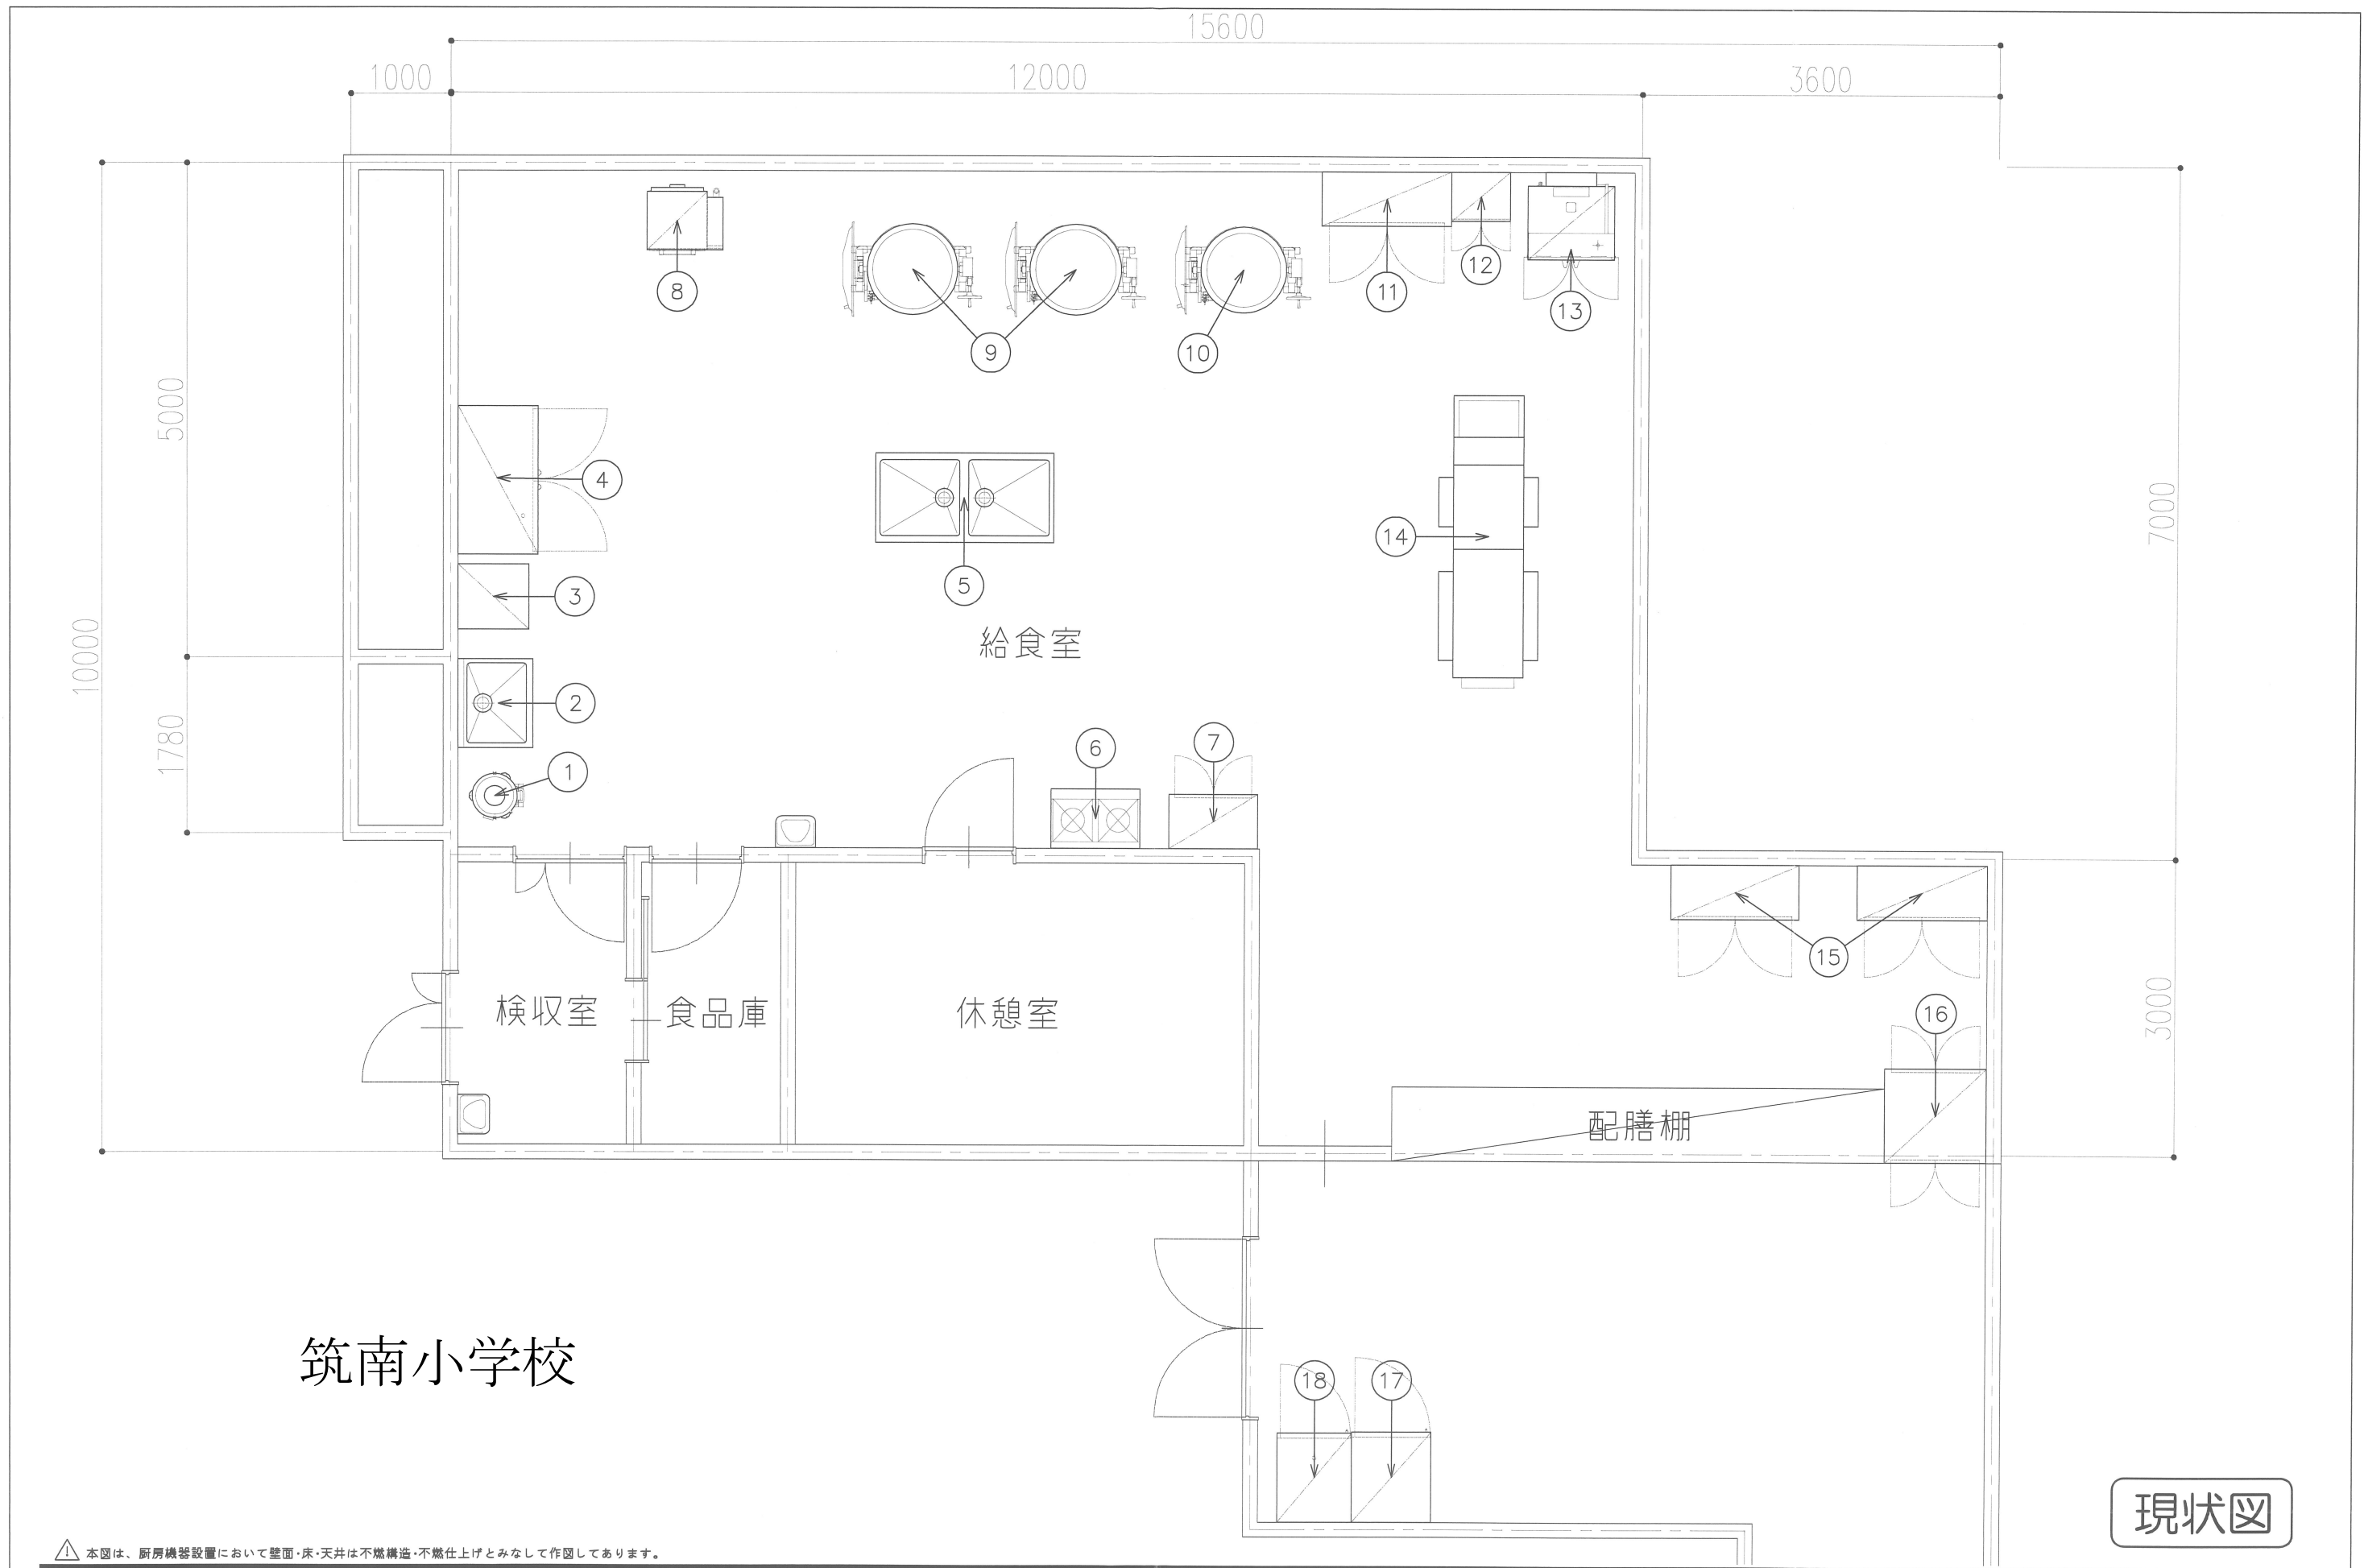


令和 7 年度

施設の配置図

縮尺

1/1000

 

学校名

星野小学校

調査番号

(都道府県) 4 | 0 (市町村) 2 | 1 | 0 (学校) 2 | 5 | 9 | 6

整理番号

0 9 6 9

凡 例

建 物

未 未とりこわし建物

危 危険建物

借 借用建物

一時 一時使用建物

屋外 屋外教育環境整備事業によるもの

建物以外の工作物

自 自転車置場

倉 倉庫

吹 吹き抜けの渡廊下

温 温室

撲 相撲場

バ バックネット

監 監視席（プール）

動 動物小屋

ポ ポンプ室

受 受水槽

浄 浄化槽

キ キュービクル

門 正門, 通用門

ス 滑り台

ジ ジャンゲルジム

運 運梯

砂 砂場


登 登り棒

ブ ブランコ


鉄 鉄棒

藤 藤棚


方位

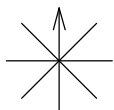


(北に矢印を付す)

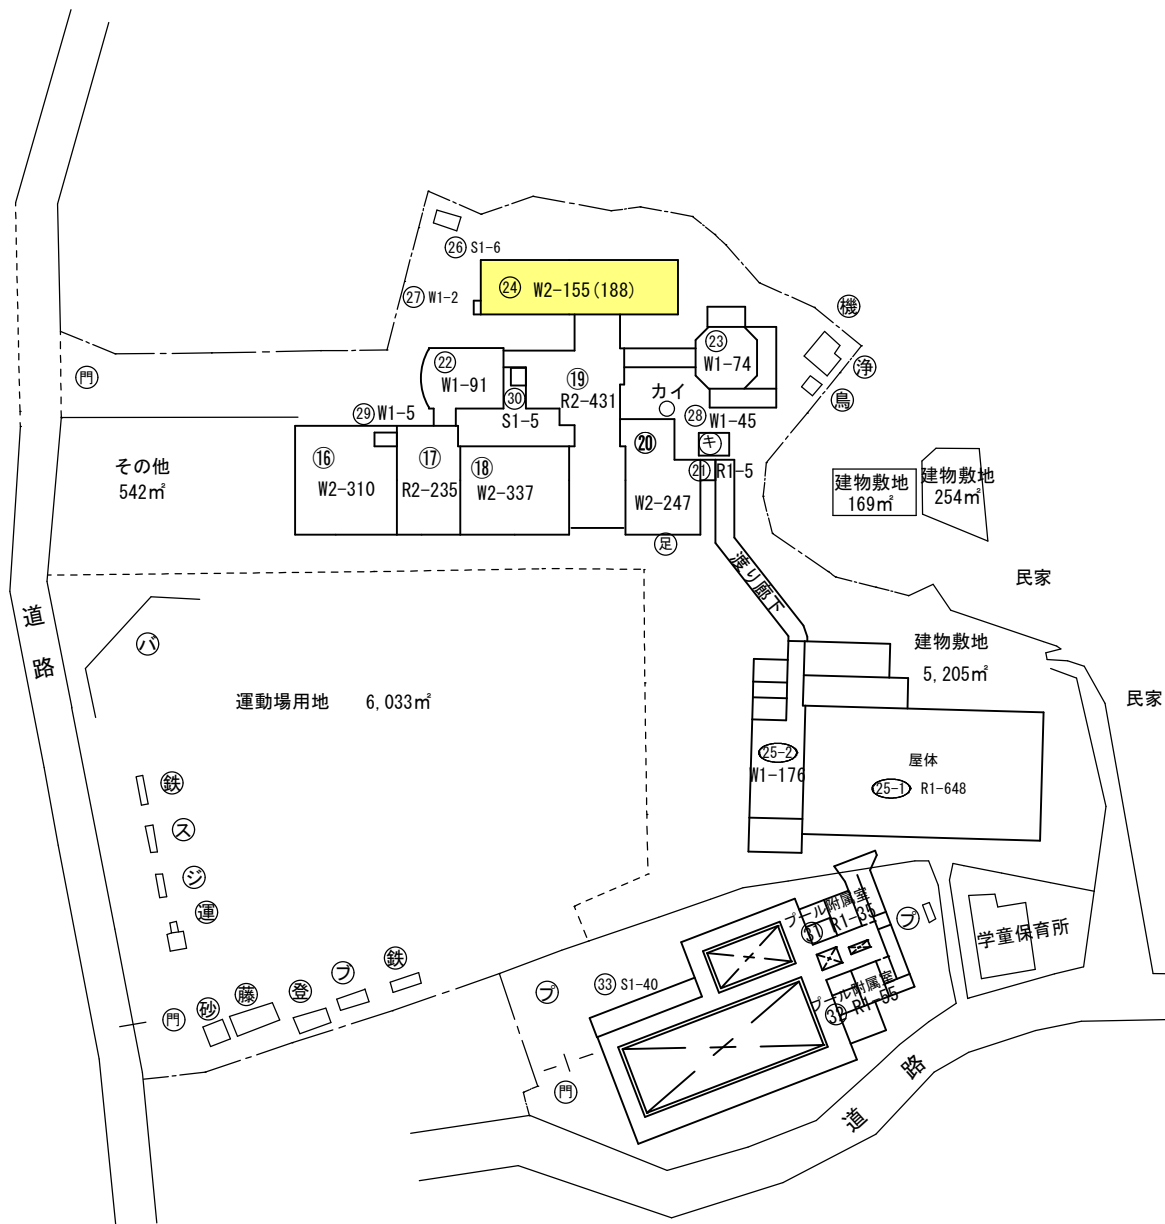


2階平面図

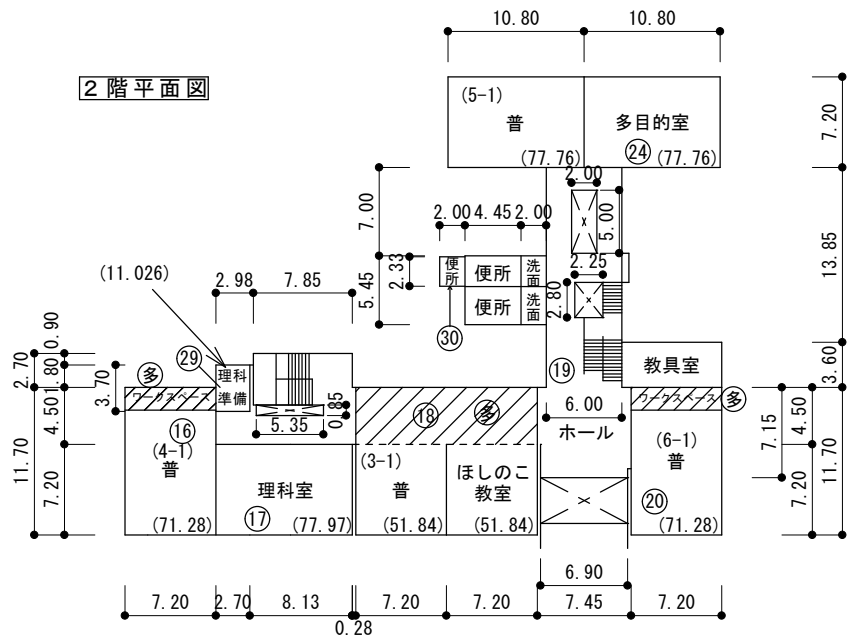

1階平面図

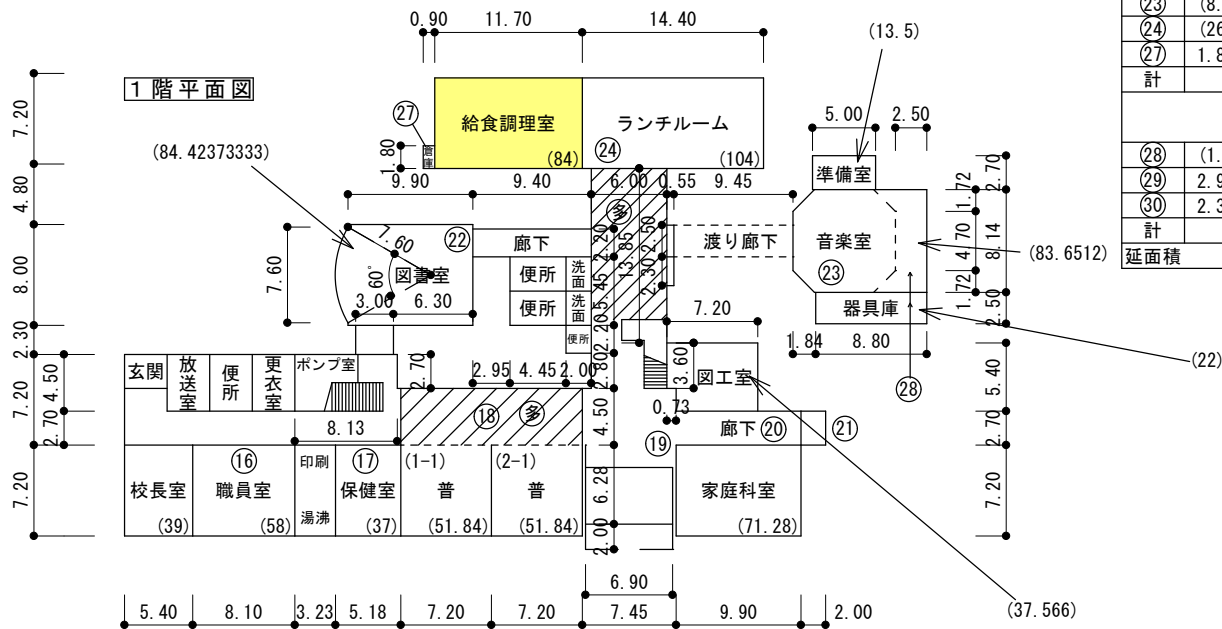

番号	算式	面積
16	$(11.70 \times 9.90) + (14.40 \times 13.50)$	310
17	$(8.40 \times 11.70) + (8.13 \times 2.70) + (8.40 \times 11.70 - 5.35 \times 0.85) + (7.85 \times 2.70)$	235
18	$(14.40 \times 11.70) + (14.40 \times 11.70)$	337
19	$\{(10.78 \times 7.45) + (3.60 \times 6.90) + (2.20 \times 2.00) + (5.45 \times 6.45) + (13.85 \times 6.00) + (4.80 \times 0.55) + (9.40 \times 2.20) + (7.15 \times 7.45) + (6.90 \times 3.60) + (5.45 \times 6.45) + (2.30 \times 0.55) + (13.85 \times 6.00)\} - (2.80 \times 2.25 + 5.00 \times 2.00)$	432
20	$(9.90 \times 9.90) + (5.40 \times 7.20) + (15.30 \times 7.20)$	247
21	2.70×2.00	5
22	$(3.00 \times 2.30) + (9.90 \times 8.00) + (7.60 \times 7.60 \times 3.14 \div 6 - 6.58 \times 7.60 \div 2)$	91
23	$(8.14 \times 8.14) - (1.72 \times 1.72 \div 2 \times 4) + (5.00 \times 2.70)$	74
24	$(26.10 \times 7.20) + (21.60 \times 7.20)$	343
27	1.80×0.90	2
計		2,076
28	$(1.72 \times 1.72 \times 0.5 \times 2) + (8.14 \times 2.50) + (2.50 \times 8.80)$	45
29	2.975×1.80	5
30	2.33×2.00	5
計		55
延面積		2,131

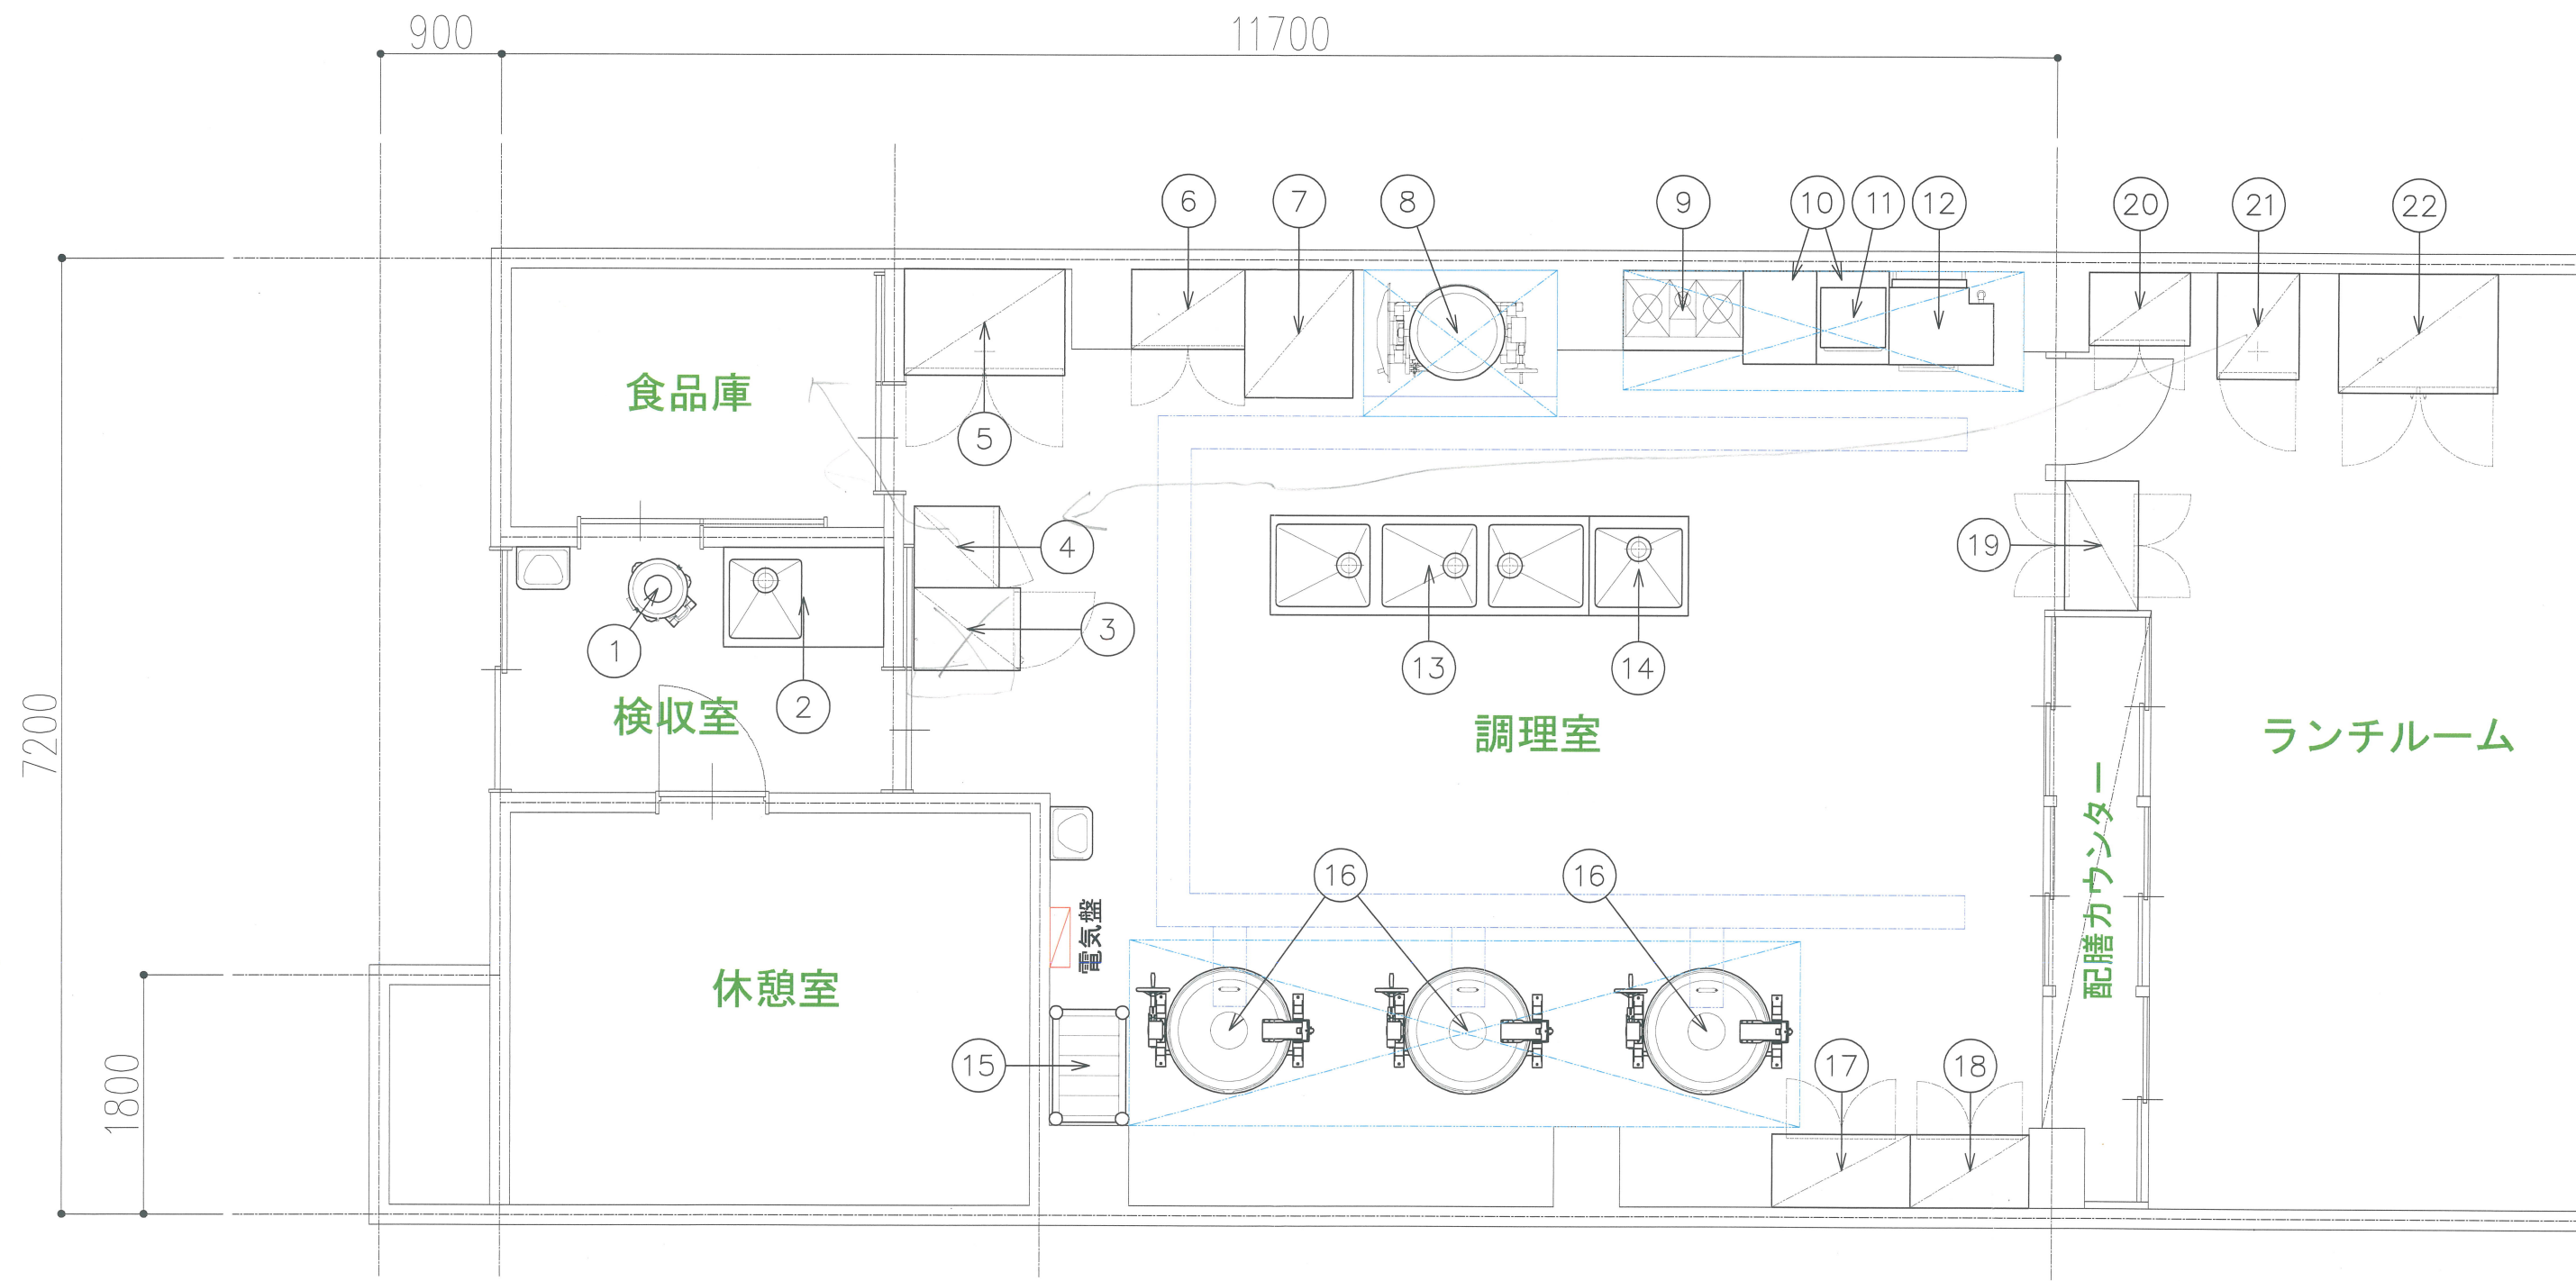

星野小学校