

道の駅「たちばな」第三駐車場利用開始式のお知らせ
～中山間地における地域コミュニティ再生に向けて～

1. 目的 道の駅「たちばな」において、第三駐車場の利用開始を記念して式典を行うもの
2. 日時 平成28年10月23日（日） 10:00～11:30
3. 場所 道の駅「たちばな」第三駐車場内（八女市立花町下辺春）
4. 主催 八女市
5. 出席者 国会議員等、国土交通省、八女市議会議員、その他約50人（予定）
6. 内容 利用開始式、記念行事（記念植樹等）
7. 概要

- ① 道の駅「たちばな」は、平成28年1月に重点「道の駅」に選定されました。
現在、「道の駅」を拠点とした、地域福祉の向上と地域コミュニティの再生に向けた施策を実施中です。
今回、重点「道の駅」として、施策実施にあたって必要不可欠でありかつ基盤となる、新たな駐車場の利用を開始する運びとなりました。これにより、地域福祉の向上や魅力ある交流の創出が期待されます。
今般、道の駅の設置者である八女市において、駐車場の利用開始を、地元の皆様と祝賀するものです。
なお、第三駐車場は、交流施設の機能強化を目的に、国土交通省が整備されたものです。（第三駐車場の整備内容については、裏面をご覧ください。）
- ② 当日の記念行事には、小・中学校の児童・生徒が記念植樹に参加します。
また、生産者との交流を目的に、地元特産品の食材を使った「ふるまい」を予定しています。（対象者：式典出席者）
- ③ 第三駐車場の一般開放は当日の15時00分です。（予定）

8. 問合せ 詳細については、八女市立花支所産業経済課 平島課長または平嶋係長
(TEL0943-23-4941) までお尋ねください。

《第三駐車場の整備内容》

◇駐車場28台を設置（内訳 大型車：2台、普通車：26台）

◇第三駐車場整備により、道の駅「たちばな」の全駐車場数は86台。


（内訳 大型車：8台、普通車：76台、身障者用2台）

※1 駐車場台数は国管理の台数を記載しています。（二輪車除く）

※2 今回、二輪車の駐車スペースを設けました。使いやすいコンクリート舗装となっています。

※3 第三駐車場通路確保のため、第一駐車場の大型車駐車場2台については減ります。

< 第三駐車場平面図 >

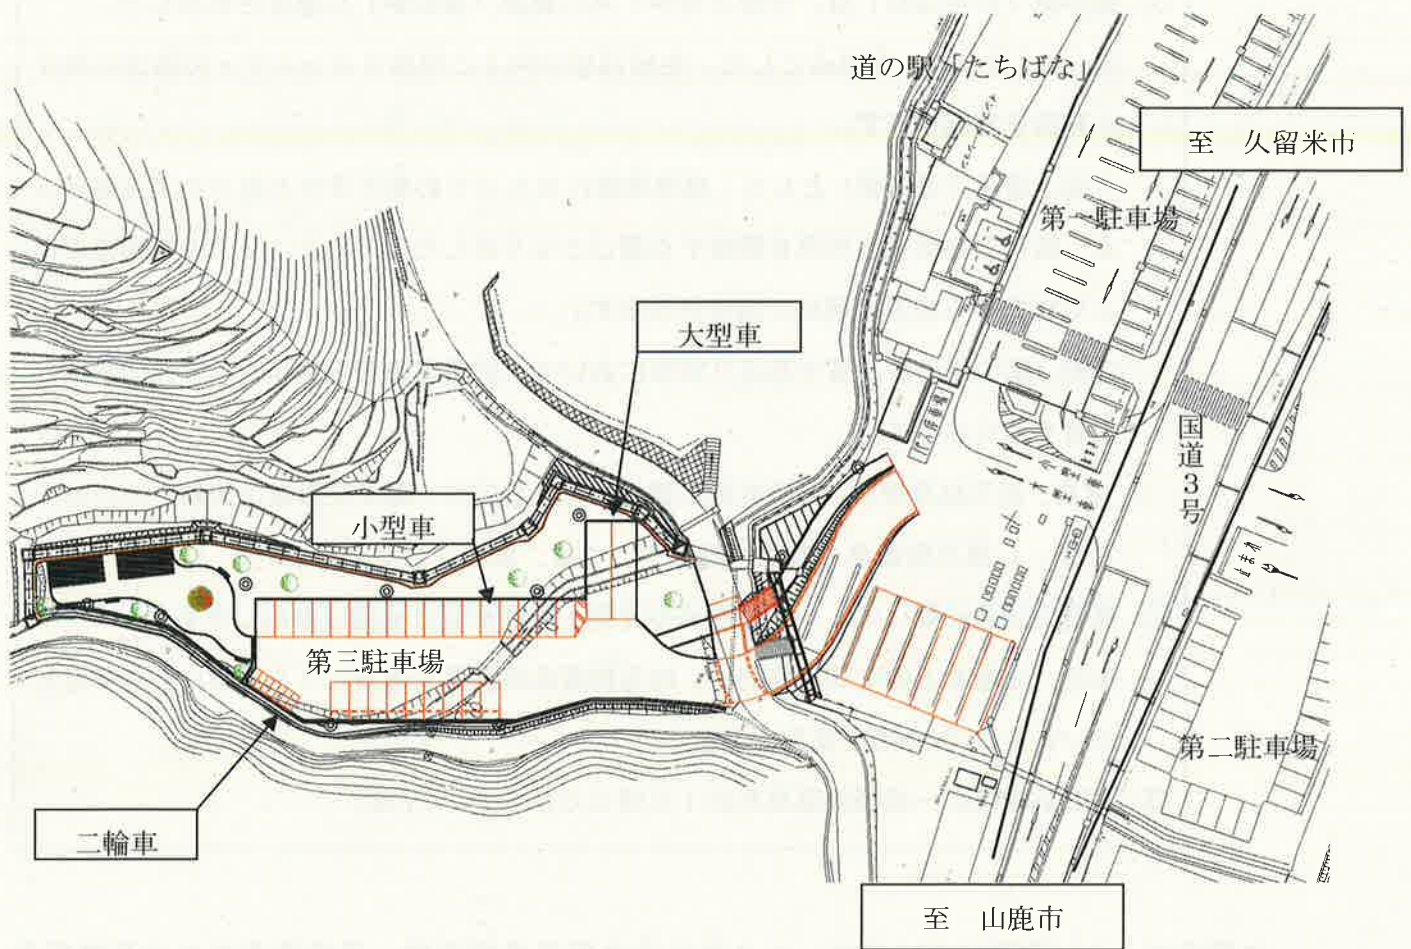

※この平面図は計画段階のものであり、完成時と異なる場合があります。